



S.L.A. 01

Attrezzata per lo sport

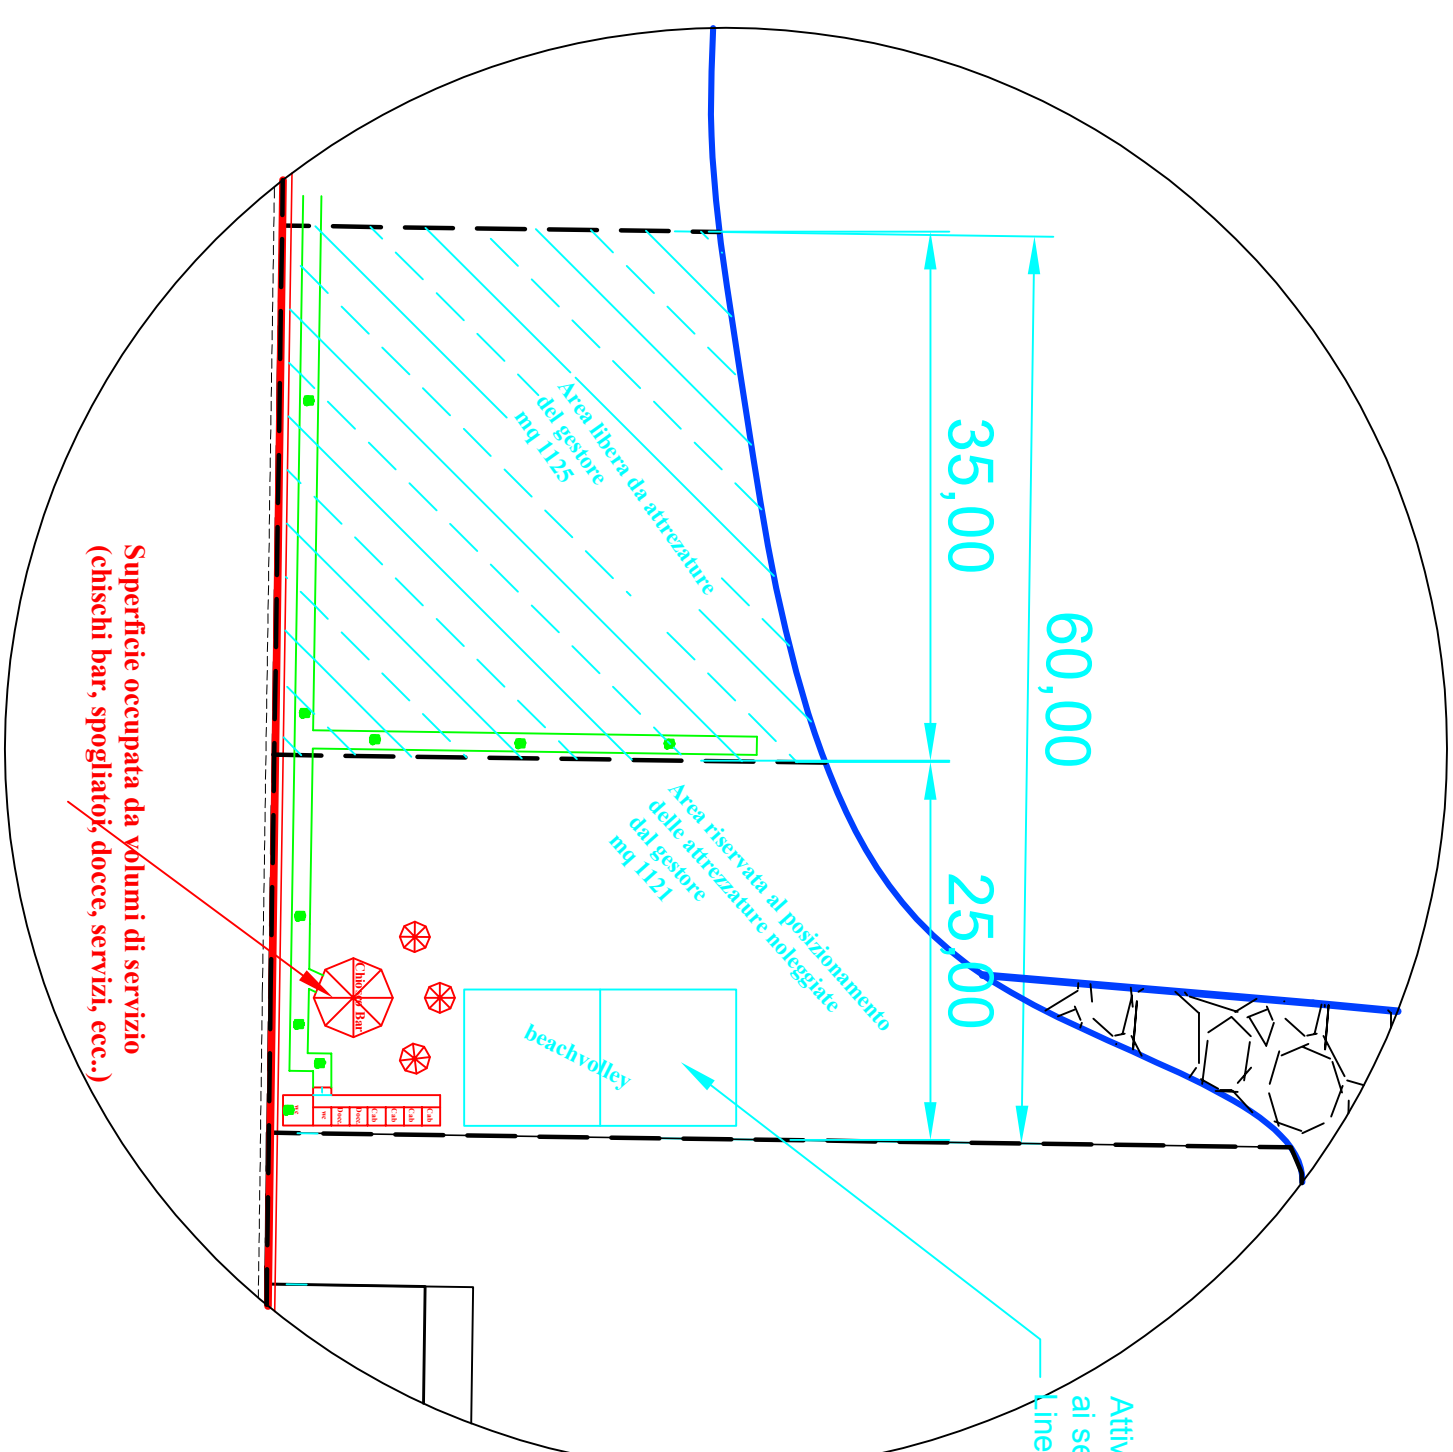




S.L.A. 02

Attrezzata per famiglie

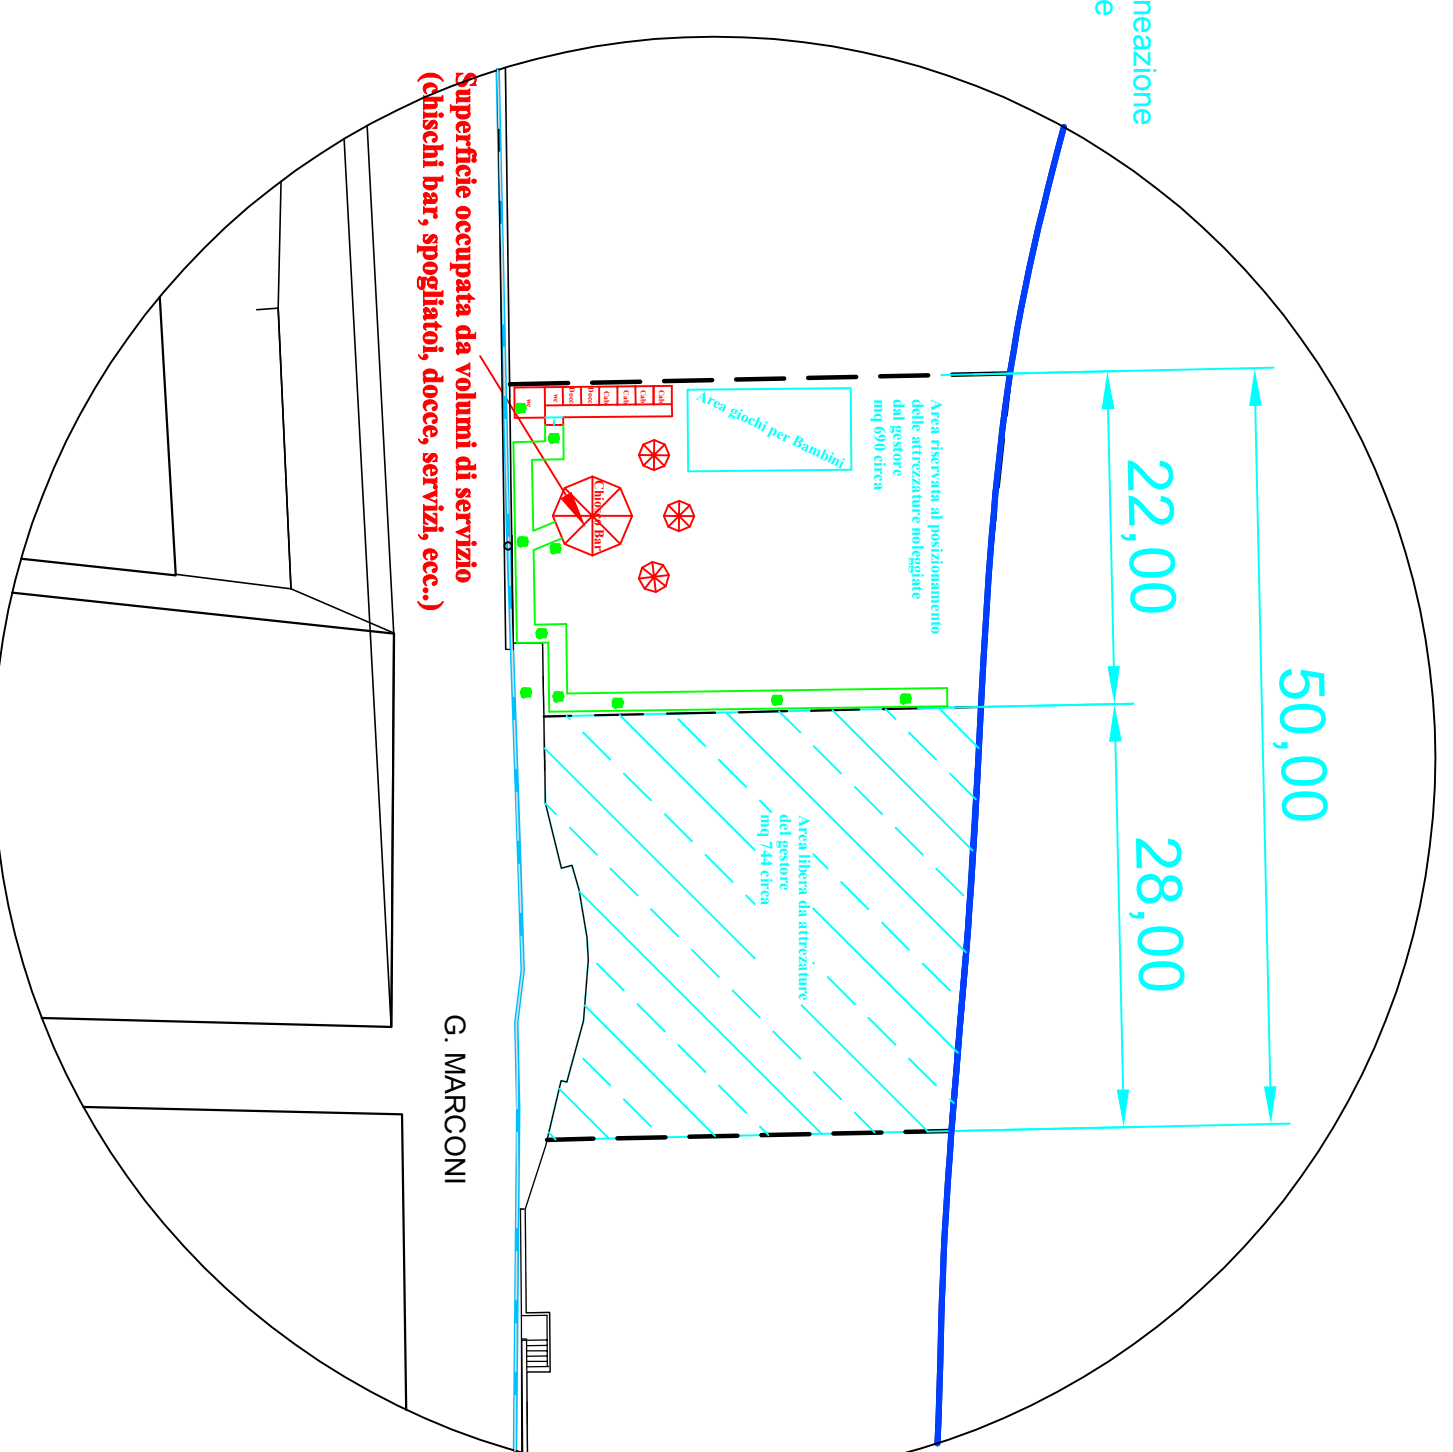

S.L.A. 03

Attrezzata per il libero accesso dei cani

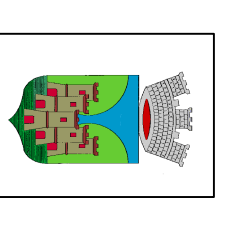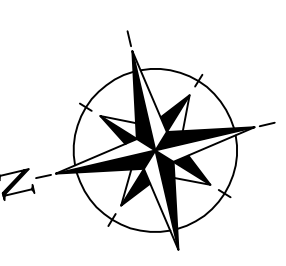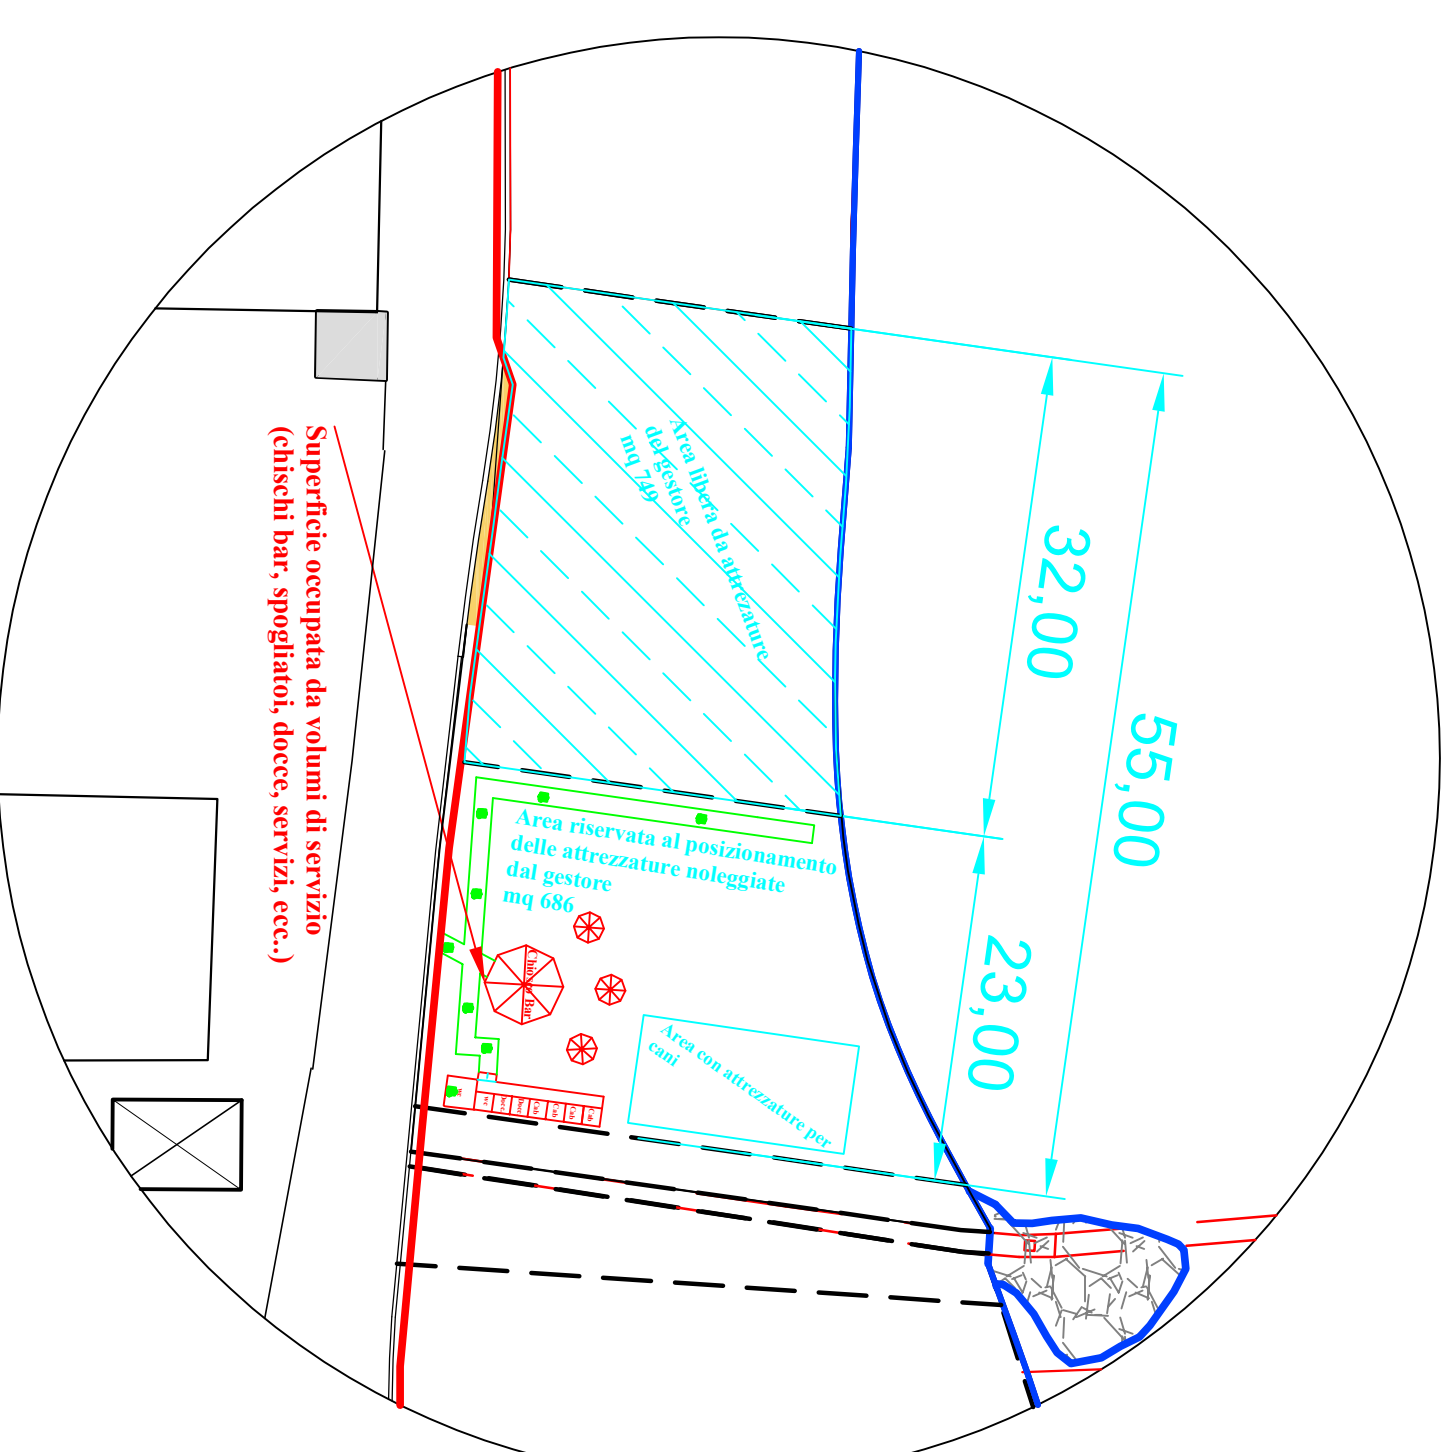


COMUNE DI VALLECROSA
 Provincia di Imperia
 Servizio Demanio - Patrimonio - Manutenzione Impianti Sportivi

P . U . A .

PROGETTO DI UTILIZZO DEGLI ARENILI DI VALLECROSA
In variante al P.U.A. Approvato con D.C.C. n. 6 del 2.04.2012

(Redatto ai sensi di quanto disposto dall'art. 8 lettera b) del Piano di Utilizzazione delle aree demaniali marittime approvato con deliberazione n. 18 del 9 aprile 2002 dal Consiglio Regionale della Liguria)

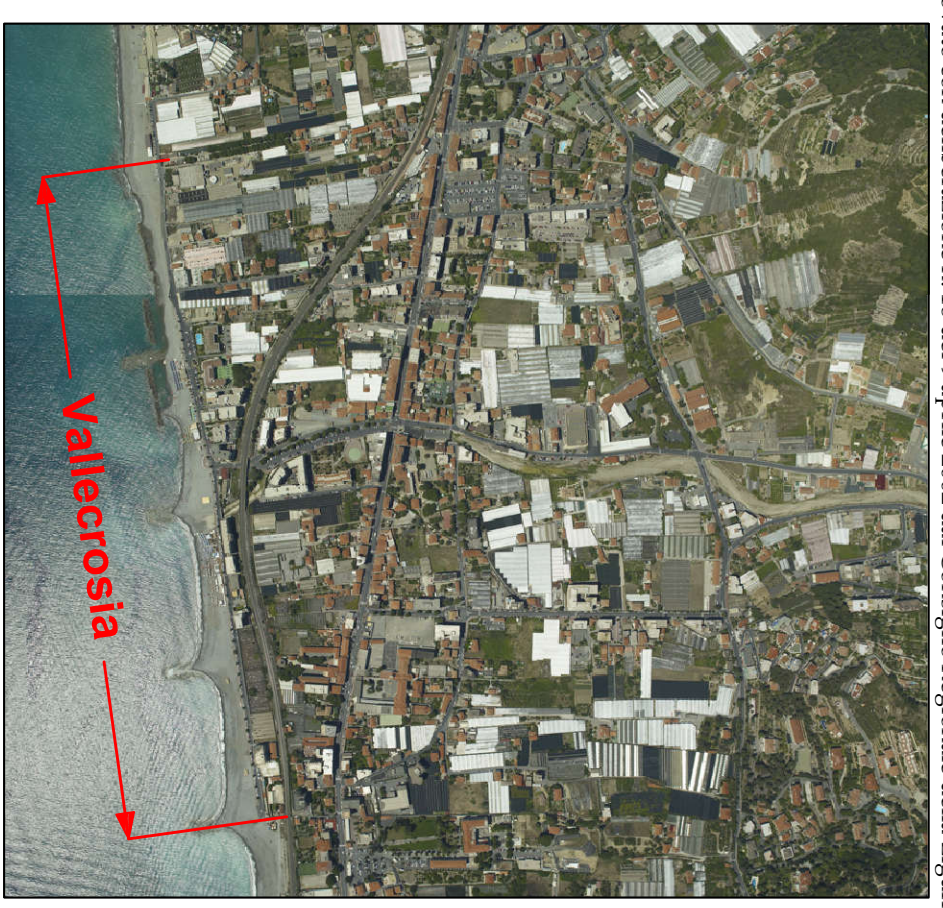

Data : 16 gennaio 2017 - Decreto Regione Liguria n. 6343 del 21.12.2016

Tavola 03: Schemi spiagge libere attrezzate

Scala 1:500

Il Tecnico

Dot. Giuseppe LUPPINO