


# SPIAGGIA DI VALLECROSSIA

Vallecrosia  
Bordighera

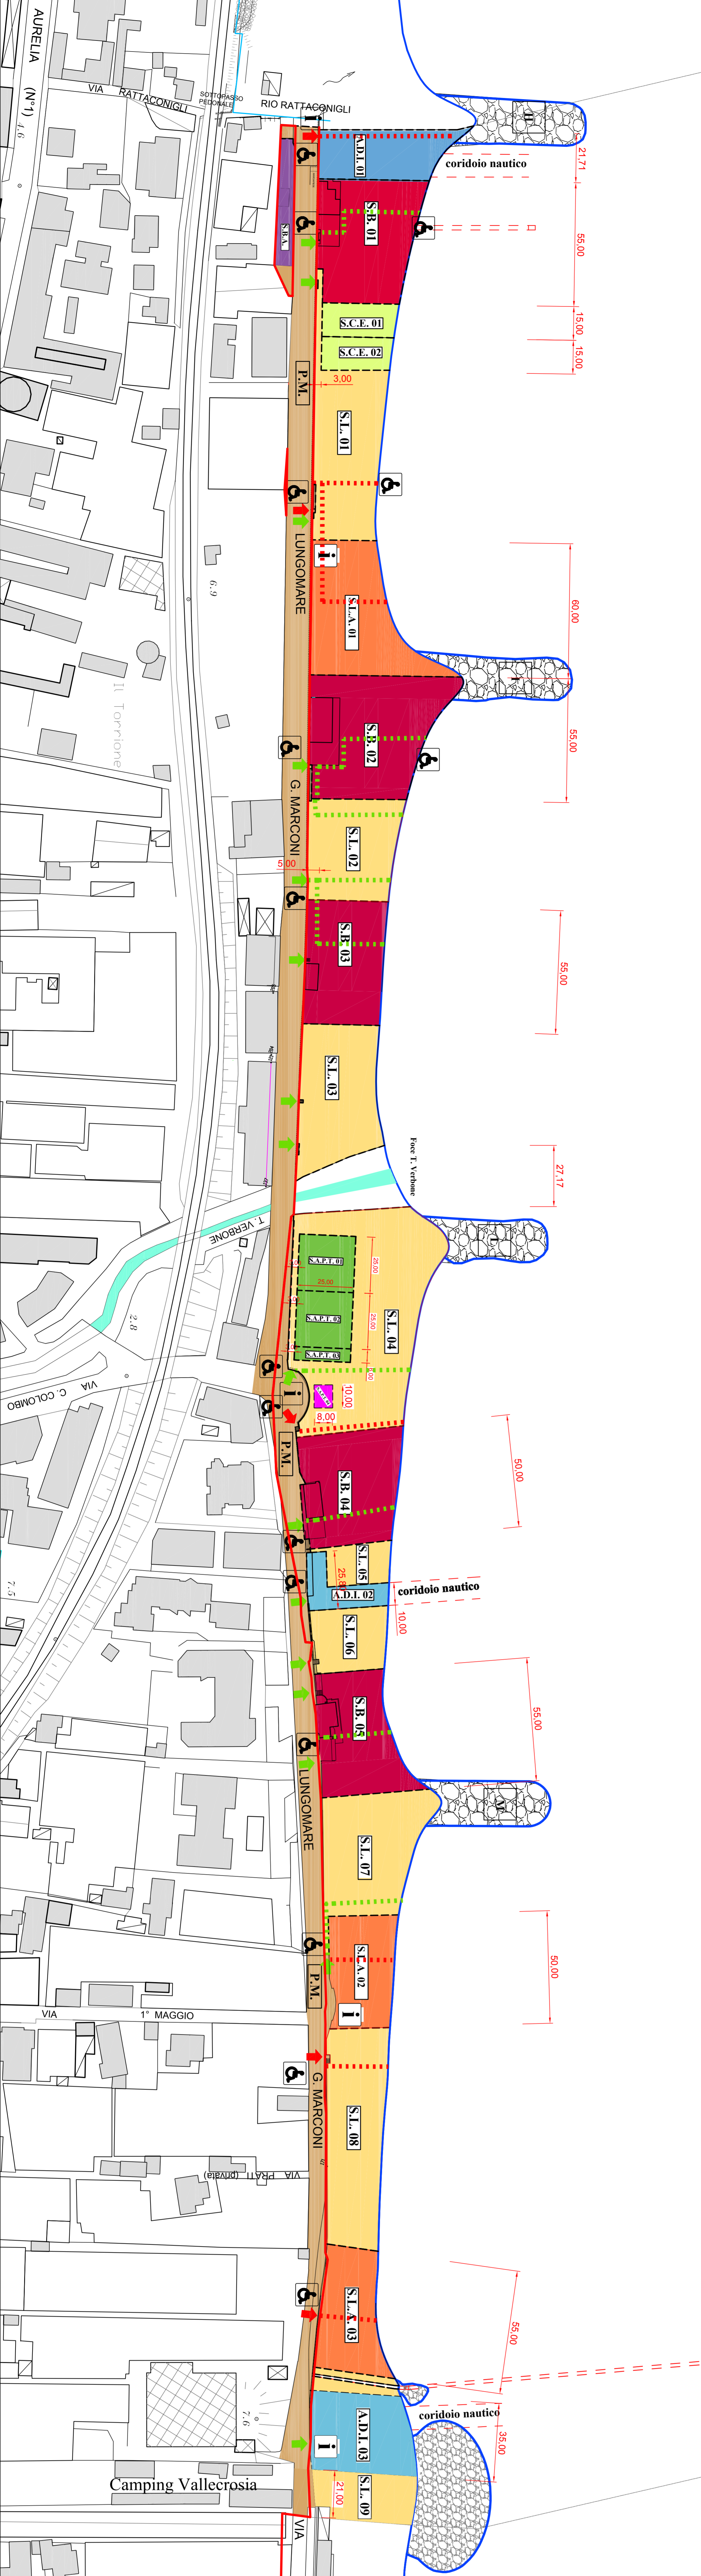

DESTINAZIONE D'USO SINGOLI LOTTI	
LOTTO	DESTINAZIONE
AD.I. 01	Area per deposito piccole imbarcazioni da diporto
S.B. 01	Area con possibilità di mantenimento stabilimento balneare
S.C.E. 01	Spaggia per colonie estive
S.C.E. 02	Spaggia per colonie estive
S.L.A. 01	Spaggia libera attrezzata per lo sport
S.B. 02	Area con possibilità di mantenimento stabilimento balneare
S.B. 03	Area con possibilità di mantenimento stabilimento balneare
S.A.P.T. 04	Spaggia per attività di promozione turistica
S.B. 04	Area con possibilità di mantenimento stabilimento balneare
AD.I. 02	Area per deposito piccole imbarcazioni da diporto
S.B. 05	Area con possibilità di mantenimento stabilimento balneare
S.L.A. 02	Spaggia libera attrezzata per famiglie
AD.I. 03	Area per deposito piccole imbarcazioni da diporto
S.L.A. 03	Spaggia libera attrezzata per cani
S.B.A.	Area per il mantenimento di strutture balneari accessorie
S.L.	Spaggia Libera
S.A.P.T. 04	Spaggia per attività di promozione turistica concedibile esclusivamente al Comune di Vallecrosia

- LEGENDA**
- Delimitazioni Concessioni Demaniali
  - DIVINTE DEMANIALE MARITIMA
  - Battigia e Opere o Mare da dolo del 13/1/1921
  - Correlativa Informativa
  - i** Percorso di accesso alla spiaggia esistente
  - i** Percorso di accesso alla spiaggia esistente
  - i** Percorso di accesso alla spiaggia di nuova previsione
  - i** Percorso di accesso alla spiaggia privo di barriere architettoniche per disabili
  - i** Passeggiatore pedonale su oriente idoneo per disabili esistente
  - i** Passeggiatore pedonale su oriente idoneo per disabili nuovo previsione
  - i** Passeggiatore pedonale su oriente idoneo per disabili
- Il fronte mare inalienabile del comune di Vallecrosia risulta essere pari a 1.064,83 ml., così suddiviso:**
- Aree liberamente utilizzabili dal pubblico, (Spagge libere e libere attrezzate) ml. 670,95, corrispondente al 63,01 % di cui ml. 151,10 di S.L.A.
  - Fronte arenile in concessione ml. 366,71, corrispondente al 34,44 %
  - Foce Torrente Verbone ml. 27,17, corrispondente a 2,55 %

**COMUNE DI VALLECROSSIA**  
Provincia di Imperia  
Servizio Demanio - Patrimonio - Manutenzione Impianti Sportivi

**P.U.A.**

**PROGETTO DI UTILIZZO DEGLI ARENILI DI VALLECROSSIA**  
*In variante al P.U.A. Approvato con D.C.C. n. 6 del 2.04.2012*  
(Redatto ai sensi di quanto disposto dall'art. 5 lettera b) del Piano di Utilizzazione delle aree demaniali marittime approvato con deliberazione n. 18 del 9 aprile 2002 dal Consiglio Regionale della Liguria)

Data : 16 gennaio 2017 - Decreto Regione Liguria n. 6343 del 21.12.2016

**Tavola 02: Planimetria generale progetto con indicazione degli accessi alla spiaggia.**

Scala 1:1000

Il Tecnico  
Dott. Giuseppe LIPPINO